





# Zunanja žaluzija KRPAN - podometna maska + EPS

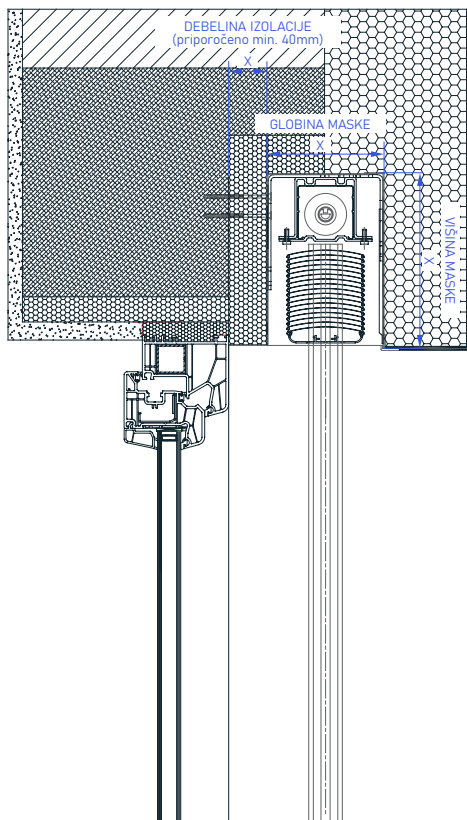


## TEHNIČNE SKICE | Detajli senčil:




### • POTOPNO VODILO v EPS izolaciji

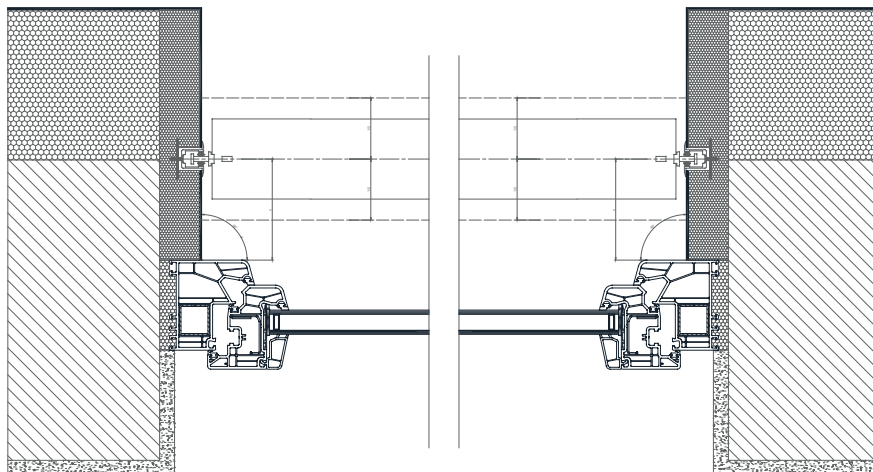


## LAMELE

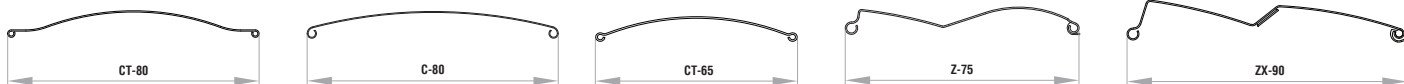

## VODILO

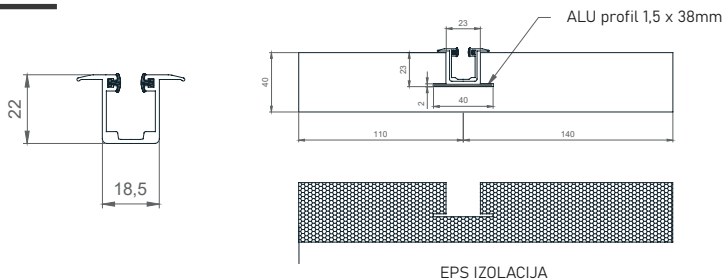

## ROLO KOMARNIK

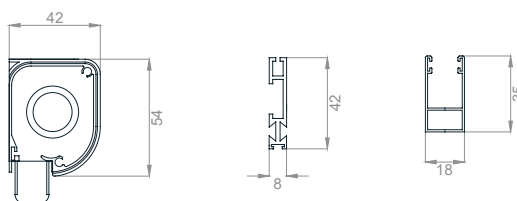

## ZGLOBI

